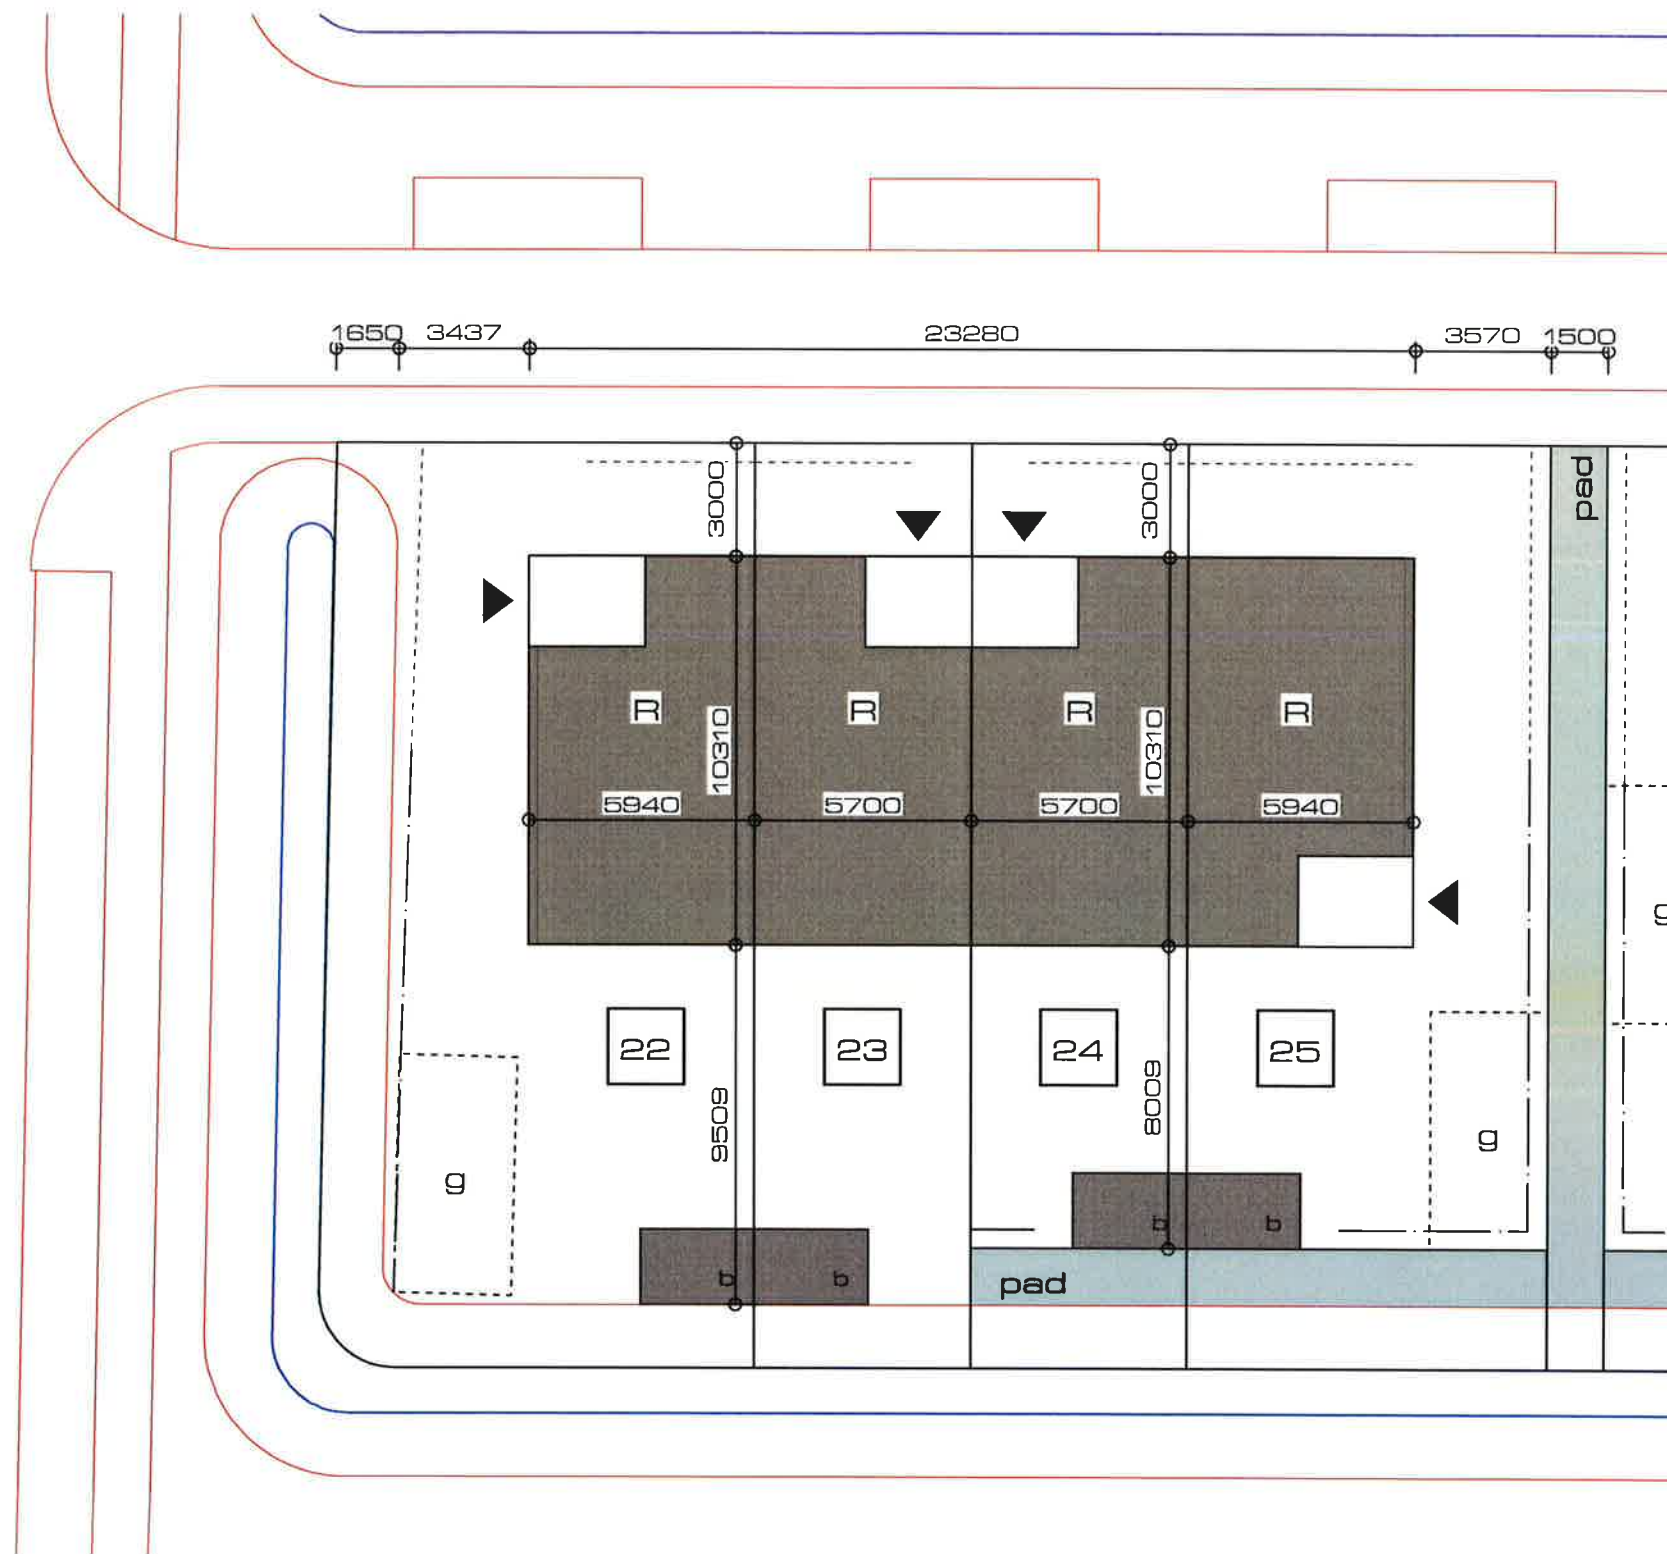


situatie

gemeente: Smallingerland
 woonplaats: Boornbergum
 adres: Helmbloem
 sectie:
 nummer:
 schaal: 1:500/2000

Let op!

voor keuzemogelijkheden orientatie voordeur zie blad Br...

Renvooi

haag h = 650mm
 haag h = 1800mm
 g optie garage

tek. nr.:

BR-

opdrachtgever:

Reitsma Drachten
 Postbus 514
 9200 AM Drachten

project:

42 woningen Boornbergum
 bouwplan Helmbloem

getekend:

R.Dommeck

schaal:

1:200

datum:

17-10-2012

gewijzigd:

A. 31-10-2012

B.

C.

D.

tekening

brochuretekening
 situatie

projectnr:


11-072-v

tek. nr.:

BR-




X:\data\2011\11-072-v\03. tek\03. brochure\plot.DRW

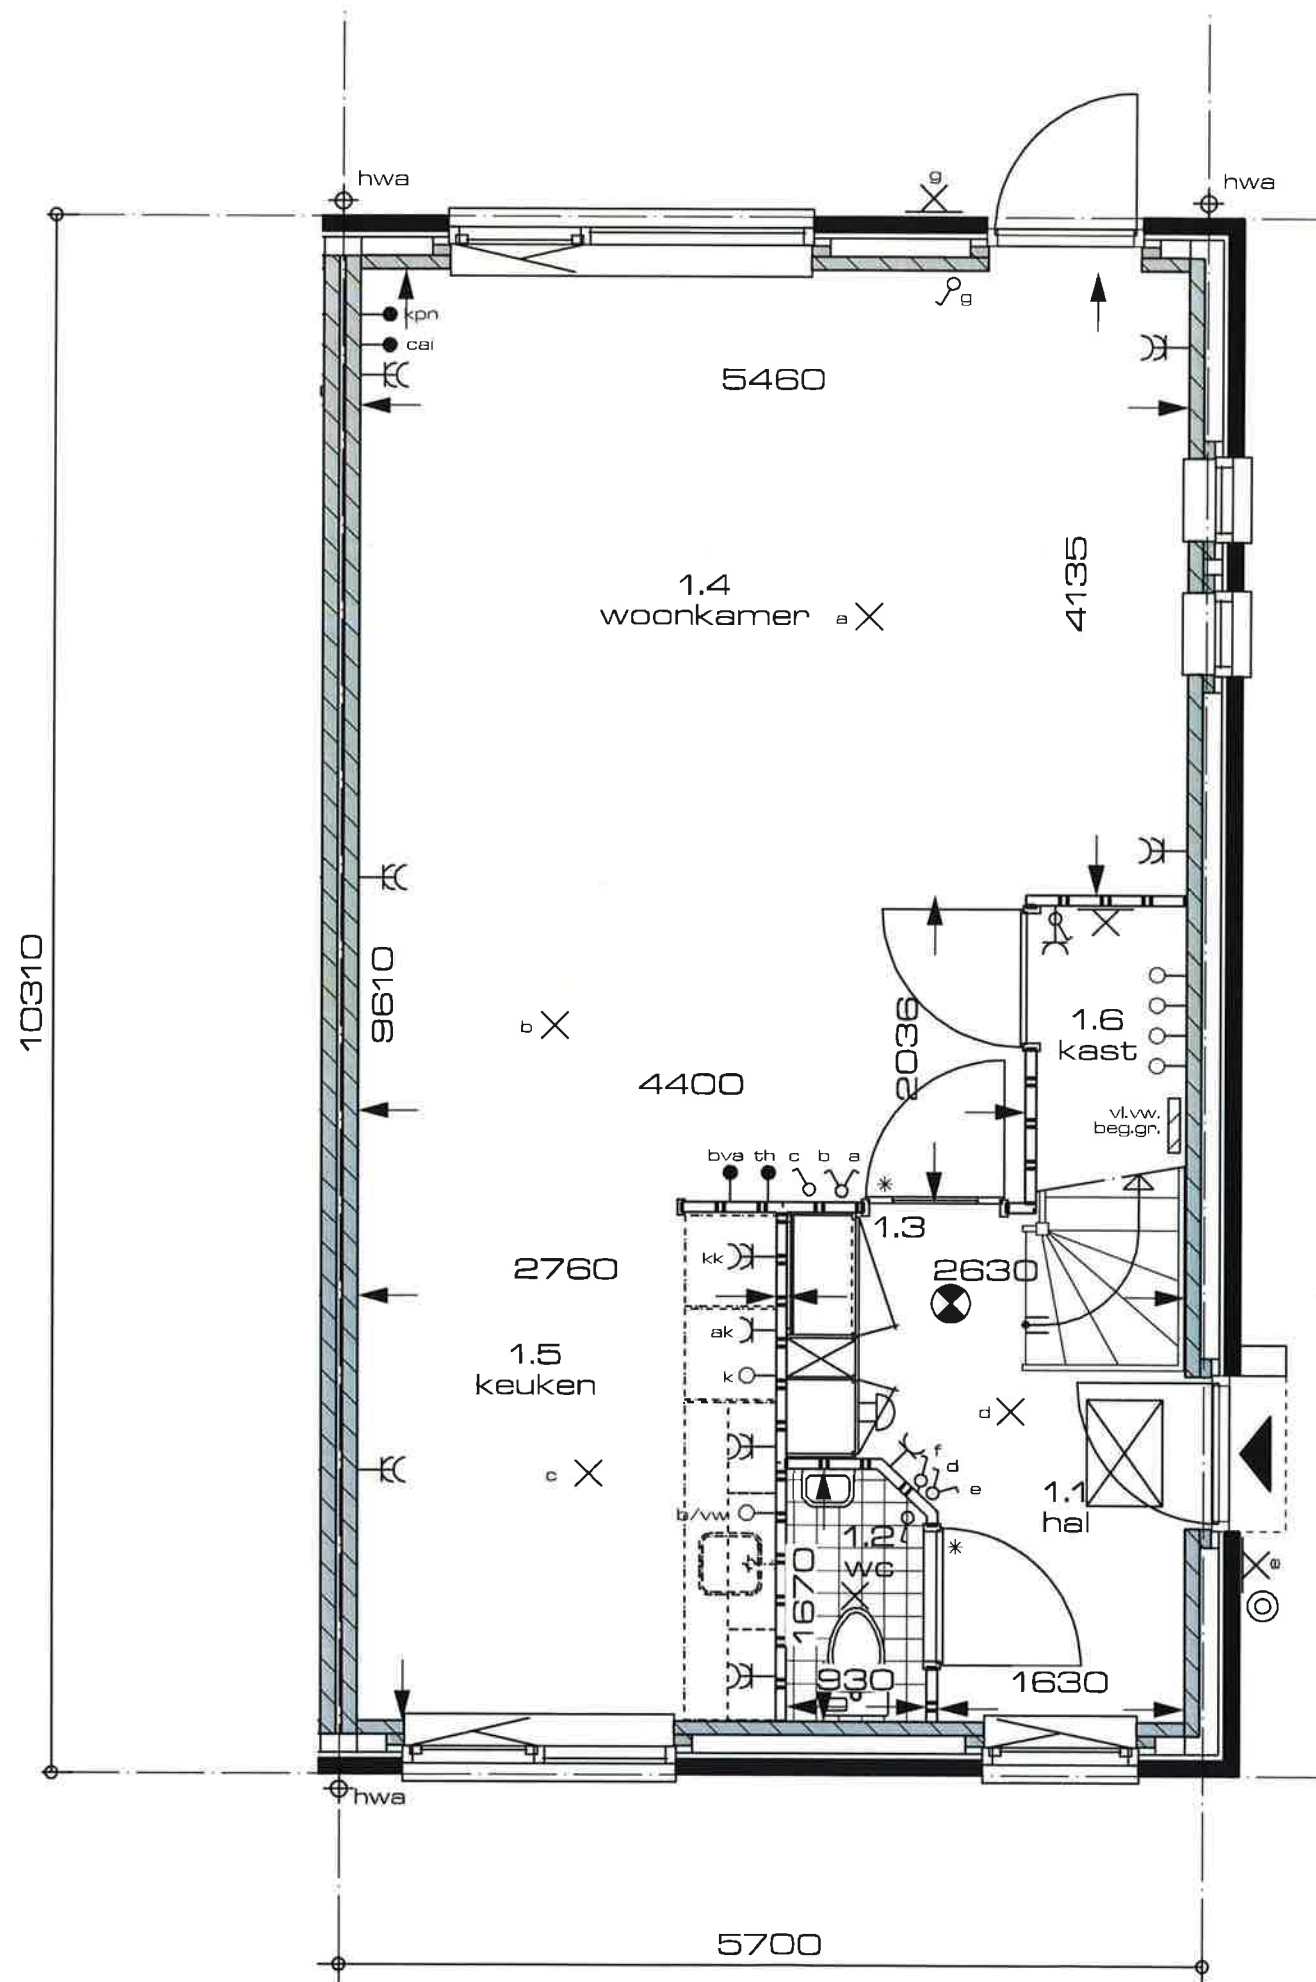


situatie

gemeente: Smallingerland
 woonplaats: Boornbergum
 adres: Helmbloem
 sectie:
 nummer:
 schaal: 1:1000

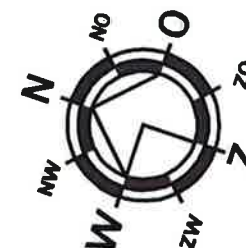

woning 22

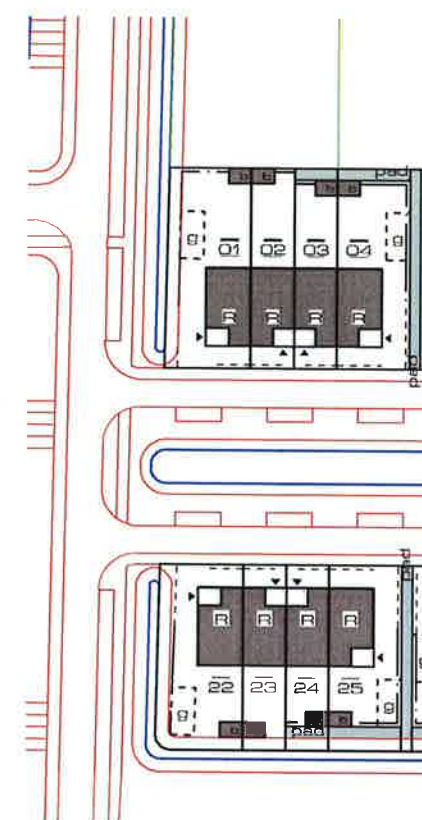

tek. nr.:

BR-

opdrachtgever:

Reitsma Drachten



Reitsma Drachten
 Postbus 514
 9200 AM Drachten

project:

42 woningen Boornbergum
 bouwplan Helmbloem

getekend:

R.Dommeck

schaal:

1:50

gewijzigd:

A 21-10-2012

datum:

17-10-2012

tekening:

brochuretekening
 begane grond

projectnr:


11-072-v

tek. nr.:

BR-




X:\data\2011\11-072-v\03. tek\03. brochure\plot.DRW

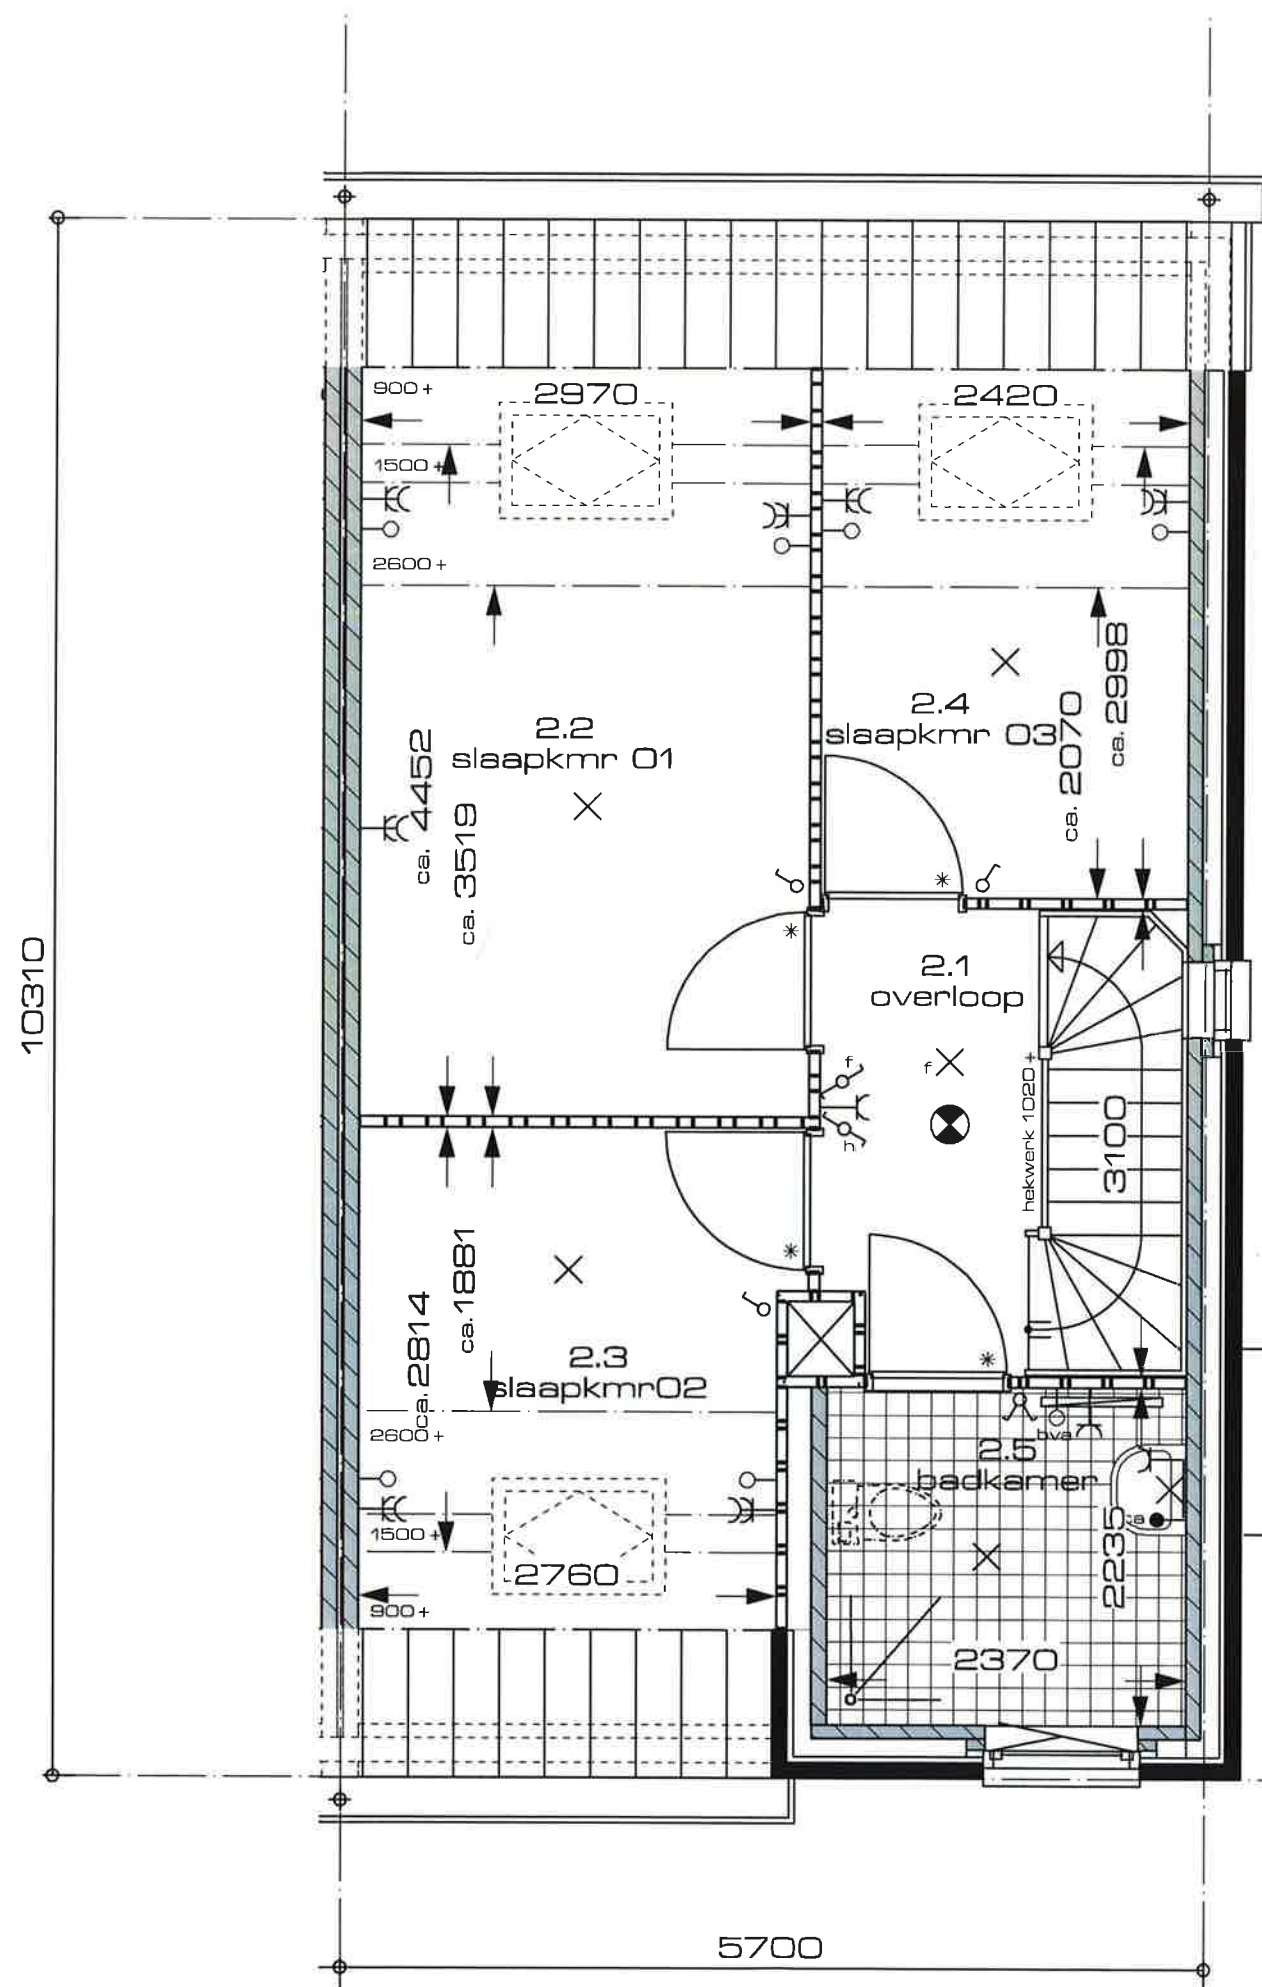


situatie

gemeente: Smallingerland
 woonplaats: Boornbergum
 adres: Helmbloem
 sectie:
 nummer:
 schaal: 1:1000

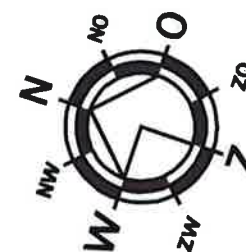

woning 22

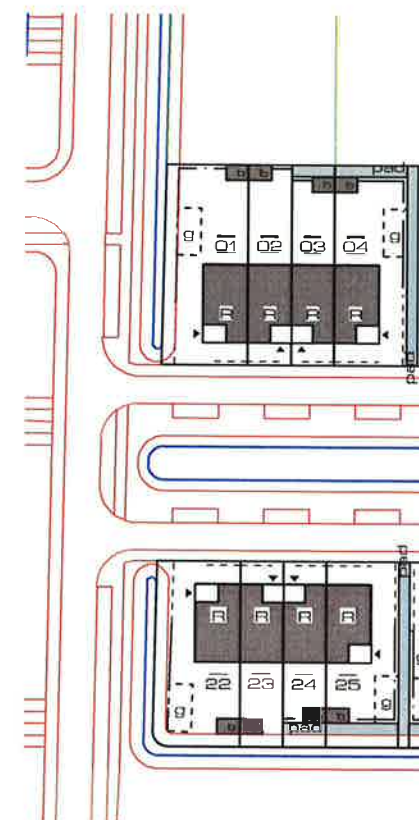

tek. nr.:

BR-

opdrachtgever:

Reitsma Drachten



Reitsma Drachten
 Postbus 514
 9200 AM Drachten

project:

42 woningen Boornbergum
 bouwplan Helmbloem

getekend:

R.Dommeck

schaal:

1:50

gewijzigd:

A 21-10-2012

datum:

17-10-2012

tekening:

brochuretekening
 1e verdieping

projectnr:


11-072-v

tek. nr.:

BR-




X:\data\2011\11-072-v\03. tek\03. brochure\plot.DRW

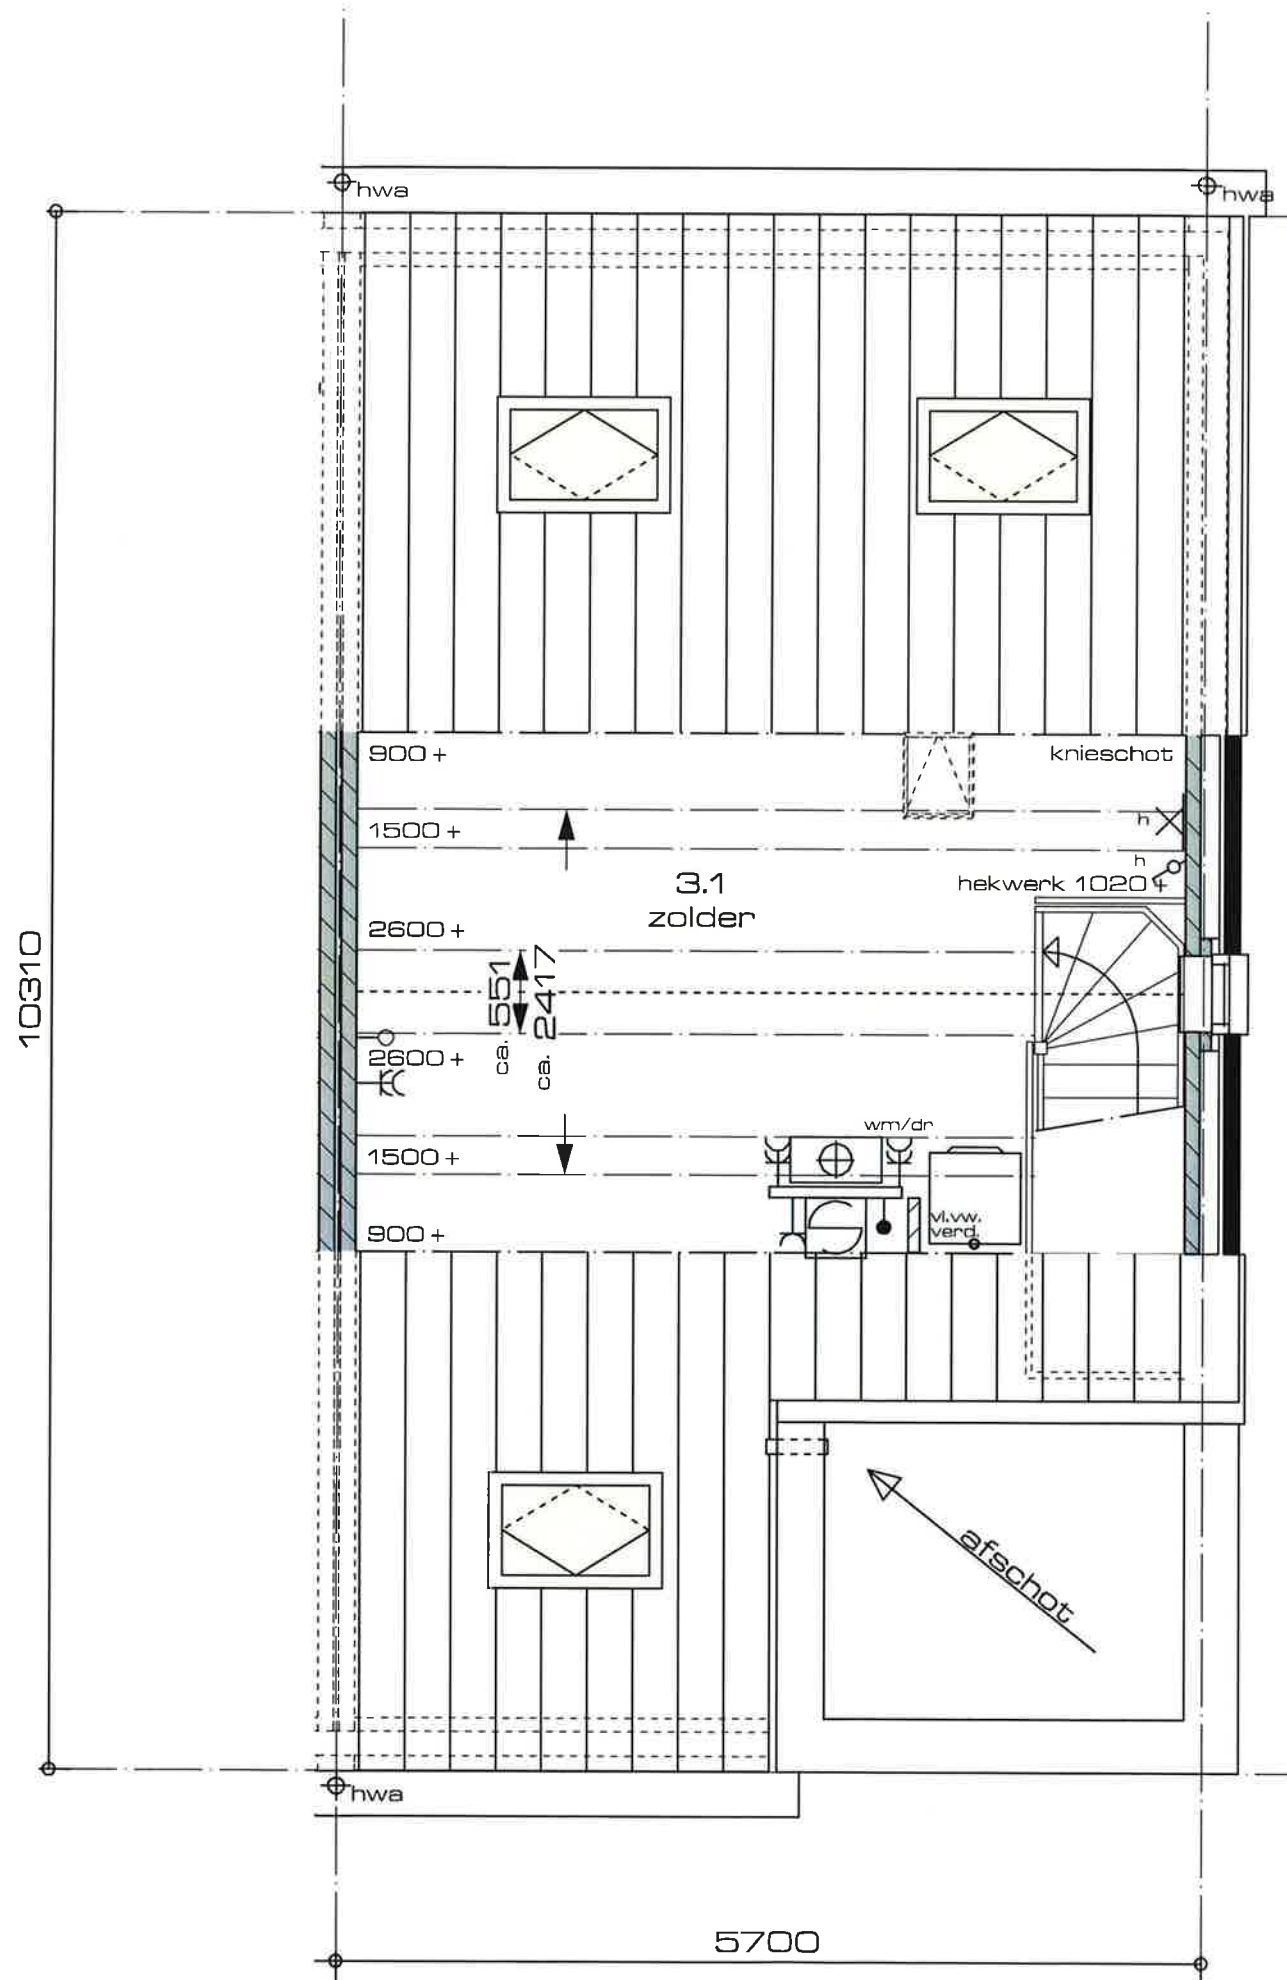


situatie

gemeente: Smallingerland
 woonplaats: Boornbergum
 adres: Helmbloem
 sectie:
 nummer:
 schaal: 1:1000

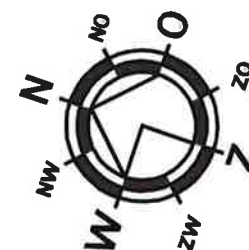

woning 22

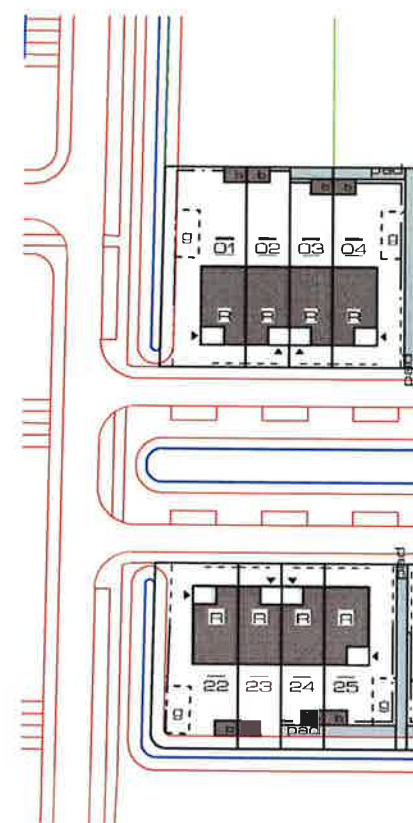

tek. nr.:

BR-

opdrachtgever:

Reitsma Drachten



Reitsma Drachten
 Postbus 514
 9200 AM Drachten

project:

42 woningen Boornbergum
 bouwplan Helmbloem

getekend:

R.Dommeck

schaal:

1:50

gewijzigd:

A 21-10-2012

datum:

17-10-2012

tekening:

brochuretekening
 2e verdieping


projectnr:

11-072-v

tek. nr.:

BR-



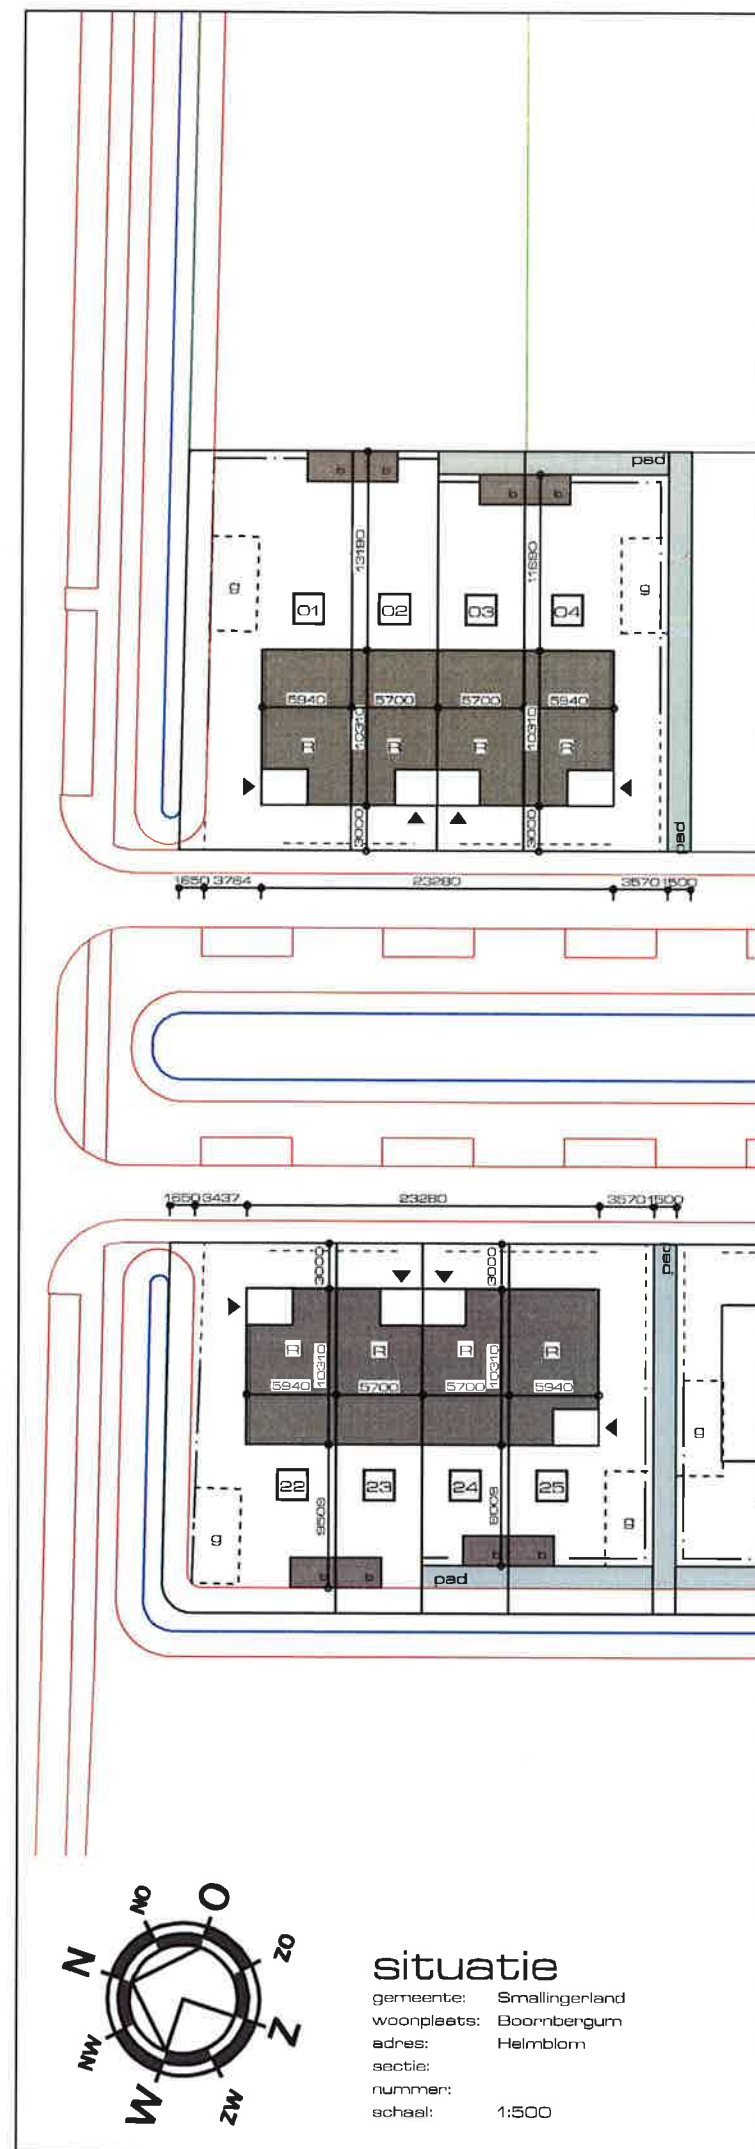

voorgevel
Reitsma Drachten



achtergevel
Reitsma Drachten

woning 22

tek. nr.:

BR-

opdrachtgever:

Reitsma Drachten



Reitsma Drachten
 Postbus 514
 9200 AM Drachten

project:

42 woningen Boornbergum
 bouwplan Helmbloem

getekend:

R.Dommeck

schaal:

1:50

datum:

17-10-2012

tekening:

brochuretekening
 voor- en achtergevel

projectnr:

11-072-v

tek. nr.:


BR-

DEFINITIEF
 A 21-10-2012
 S
 D





rechter zijgevel
Reitsma Drachten

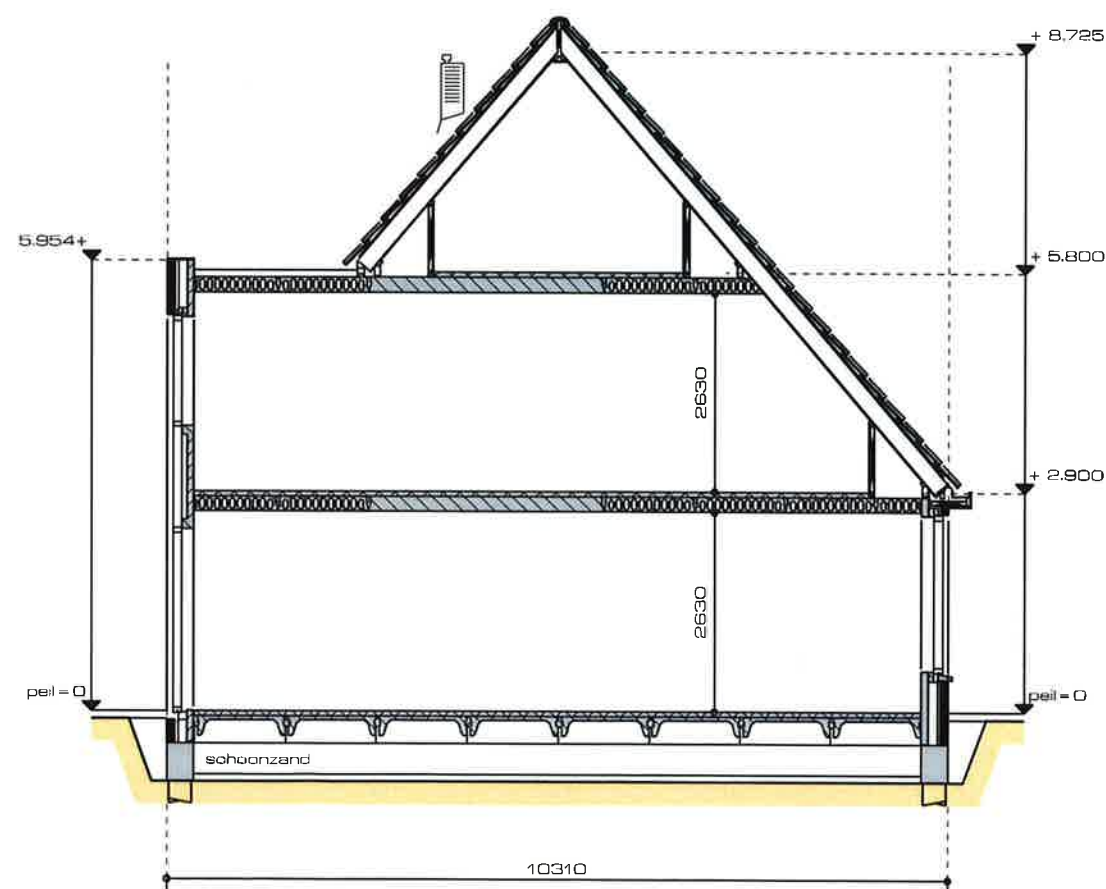

doorsnede

woning 22

tek. nr.:

BR-

opdrachtgever:

Reitsma Drachten



Reitsma Drachten
Postbus 514
9200 AM Drachten

project:

42 woningen Boornbergum
bouwplan Helmbloom

getekend:

R.Dommeck

schaal:

1:50

datum:

17-10-2012

tekening:

brochuretekening
zijgevel en doorsnede


projectnr:

11-072-v

tek. nr.:

BR-

DEFINITIEF
A 21-10-2012
D.

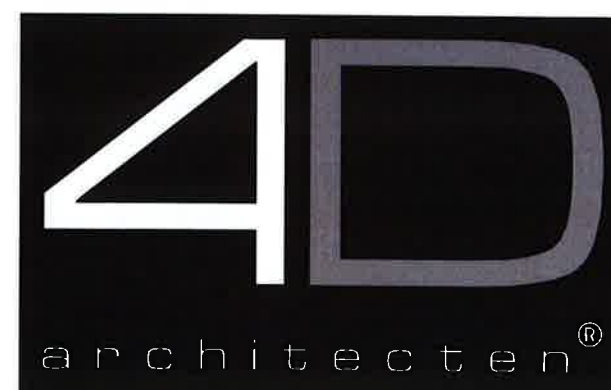

X:\data\2011\11-072-v\03. tek\03. brochure\plot.DRW